


- 1** Hódfarkú cserépfedés
- 2** bontott téglaburkolat
- 3** dió színűre pácolt borovi faszerkezet
- 4** Fa-alu nyílászárók
- 5** törtfehér színű szilikon vakolat
- 6** Anthra-zinc korcolt fémlemez fedés, bádogozás

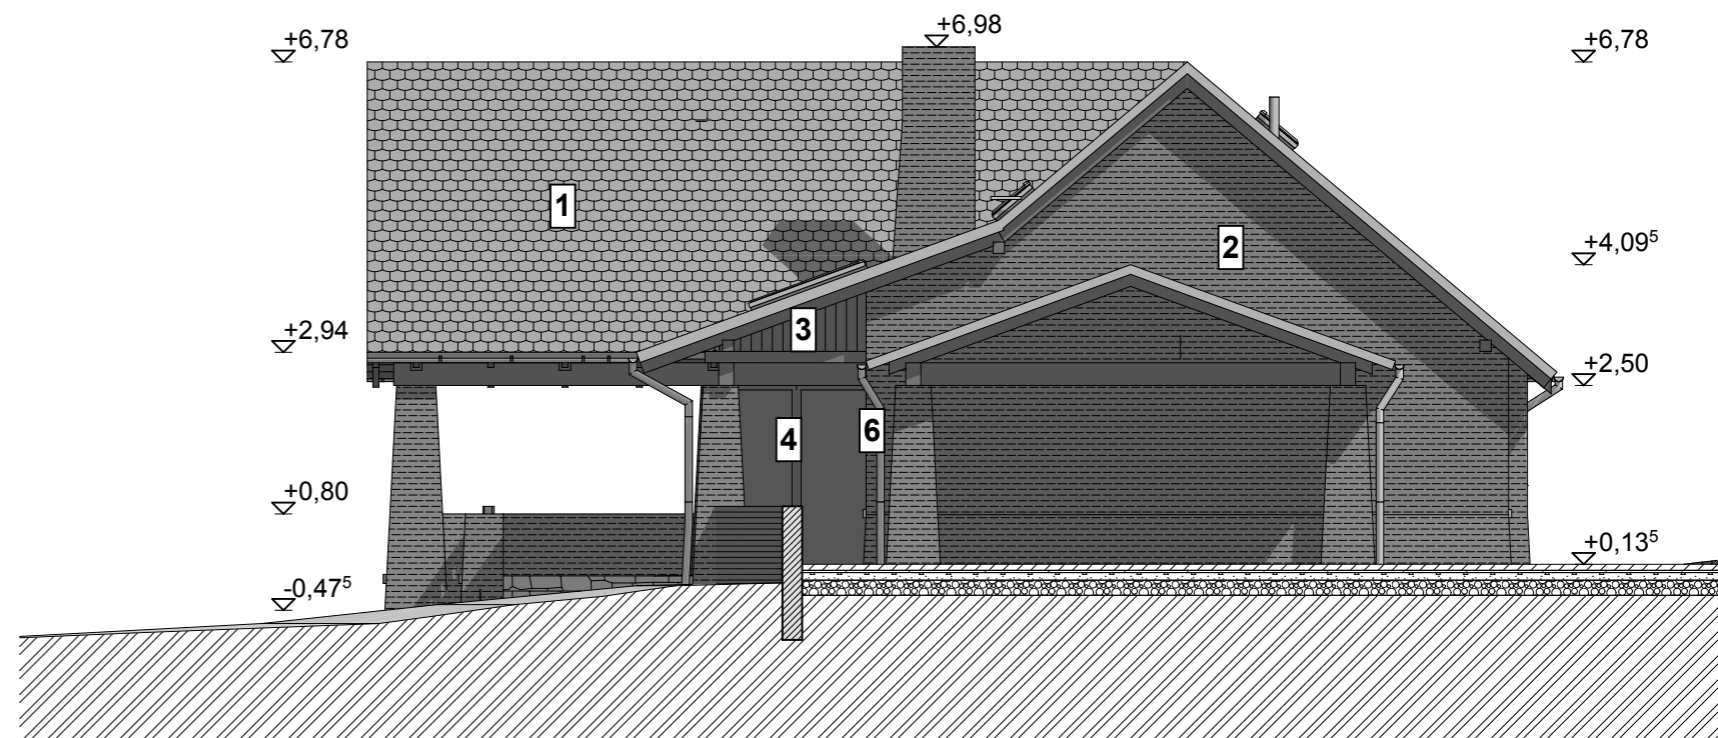

Délkeleti homlokzat



Délnyugati homlokzat