DUNA

20 x 50 ?

11
E-11mvl
HŐZÉPÜLETTERVEZŐ V.
1052 BUDAPEST, ALKOTMÁNY U. 10-12
TELEFON: 06-1/ 311-2324 / 322-24-84
RME DUNAÚJVÁROS
JÁNOSZÉKI FERENC
VII. EMELET Vk. 4.52 A.
KIÖSZTÁSI TERV

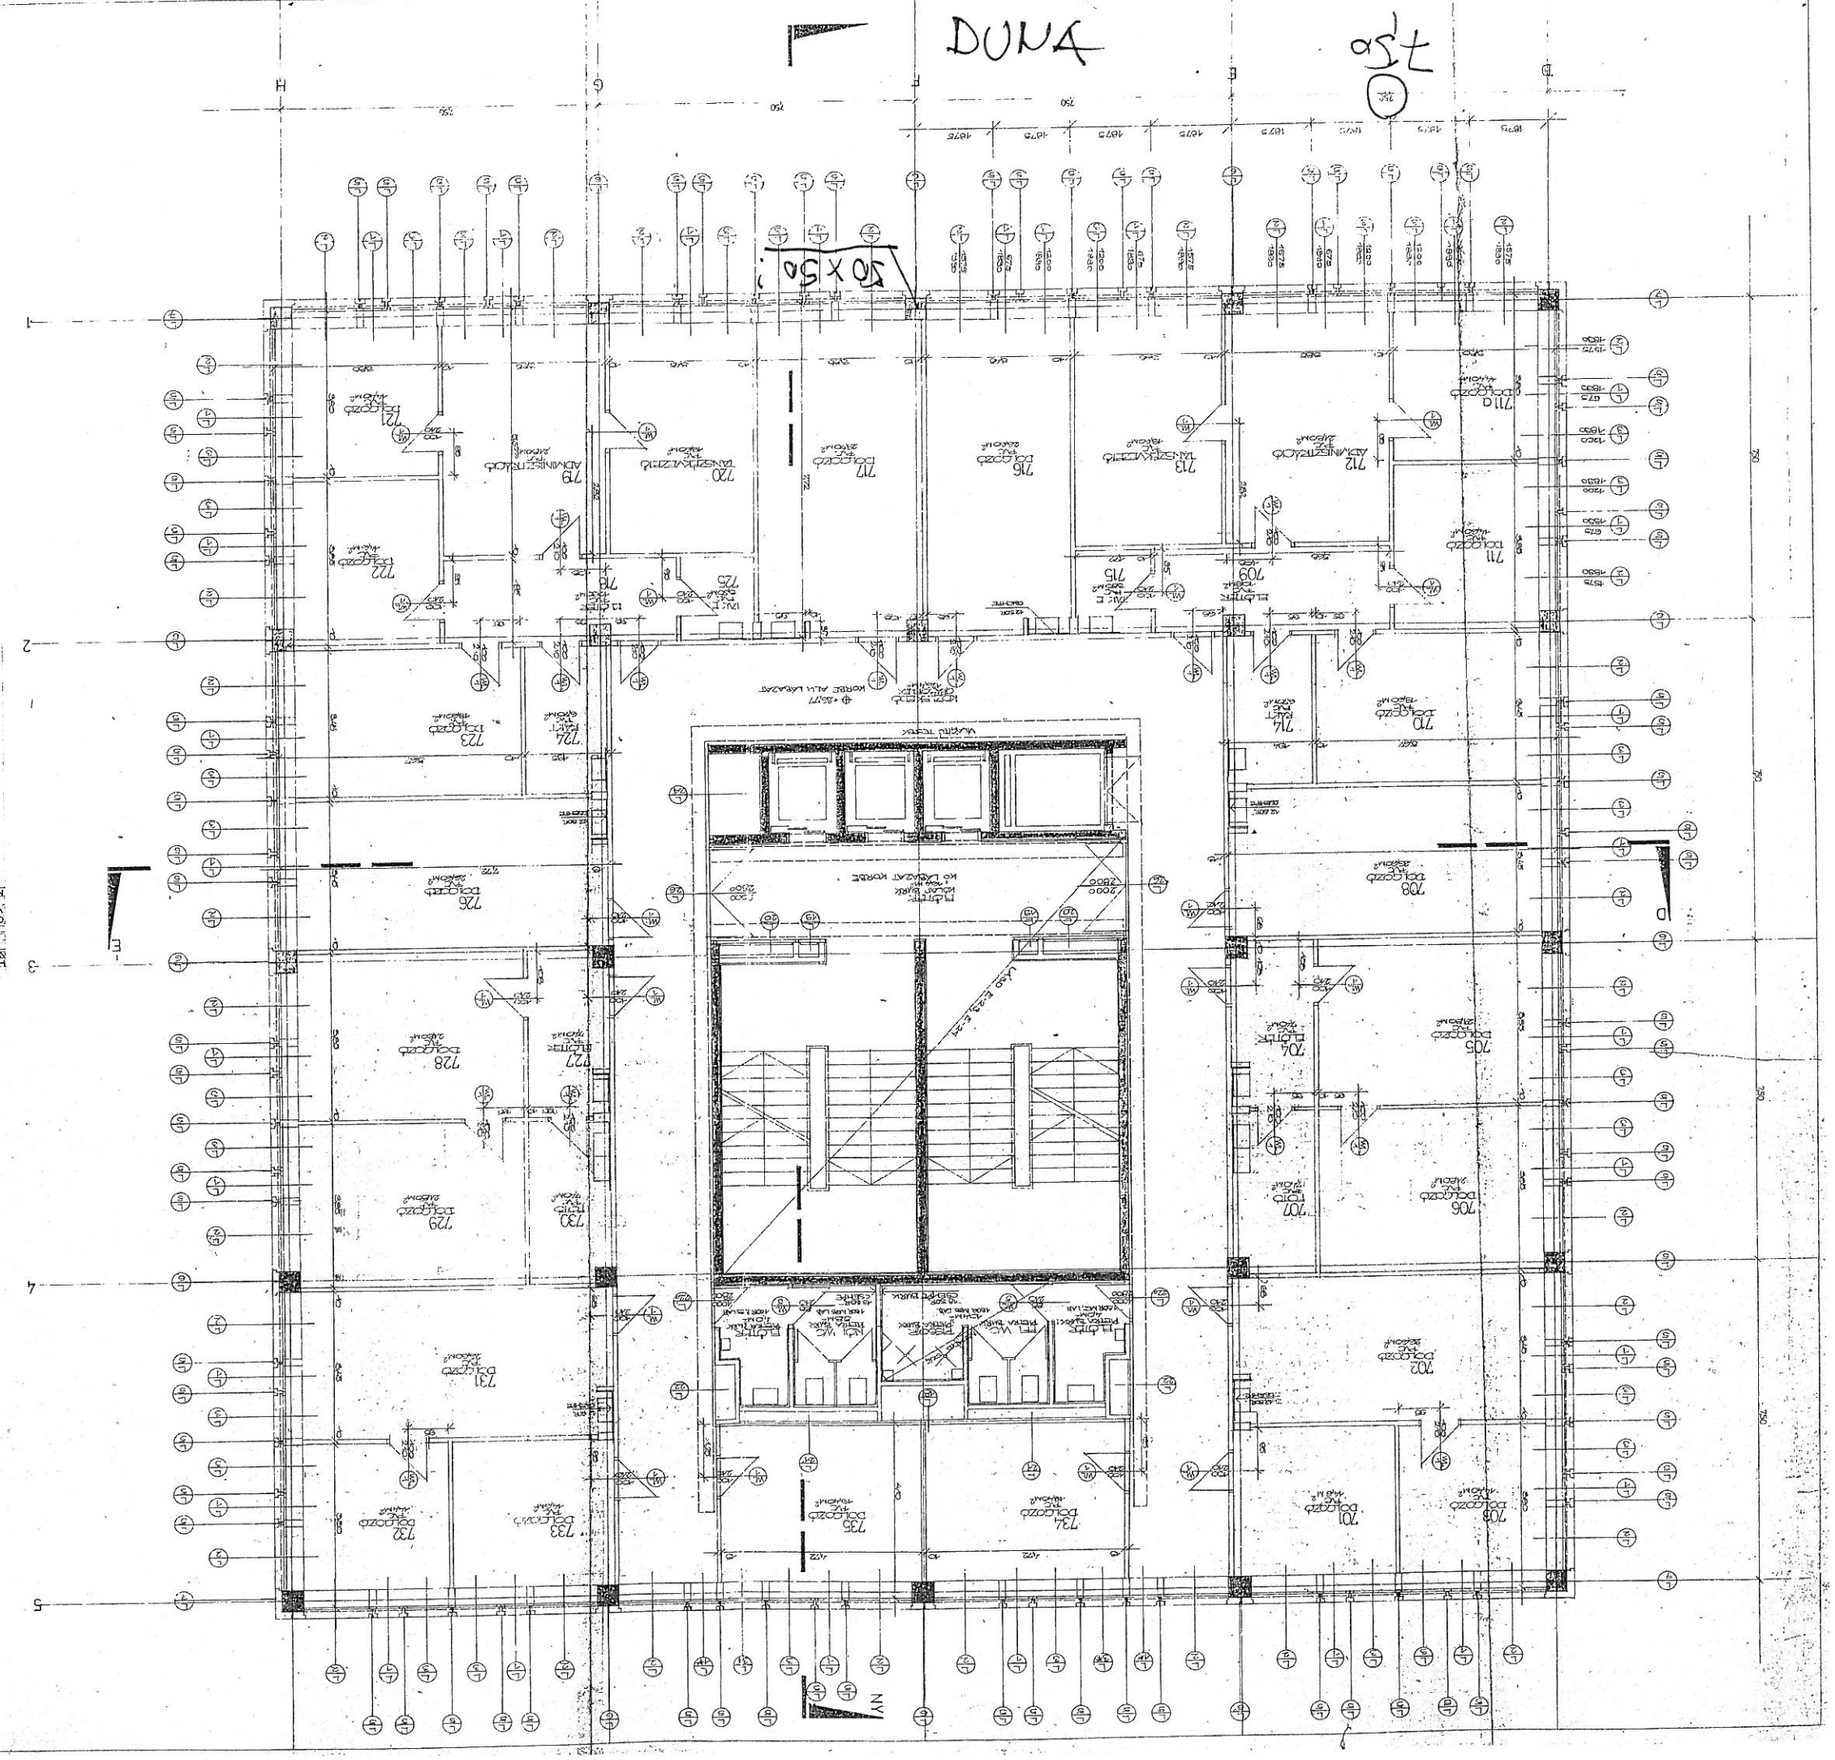
HIDEG BURKOLATOK
GK. CSOPORT: FŐTÉRA LAPBURK. 40/20
3.EM. IVES LAKÁZAT
GÉPHÁZ BURKOLAT
GK. CSOPORT: 15/15 - 18 SOR HAGAS
HIDEGVÍZ HÁLÓZAT: 15/15-42SOR HAGAS
2+2.7+P